Agenzia del Territorio
CATASTO FABBRICATI
Ufficio Provinciale di Milano

Scheda n. 1 Scala 1:200

Dichiarazione protocollo n. del

Planimetria di u.i.u. in Comune di Peschiera Borromeo

Via 11 Giugno civ. 6/2

Identificativi Catastali:
Sezione:
Foglio: 53
Particella: 435
Subalterno: 2

Compilata da:
CARIZZONI GIORGIO FRANCESCO

Iscritto all'albo:
Architetti

Prov. Milano N. 10316

ORDINE DEGLI ARCHITETTI, PIANIFICATORI, PAESAGGISTI E CONSERVATORI DELLA PROVINCIA DI MILANO
CARIZZONI GIORGIO FRANCESCO
architetto
10316

Piano Terra
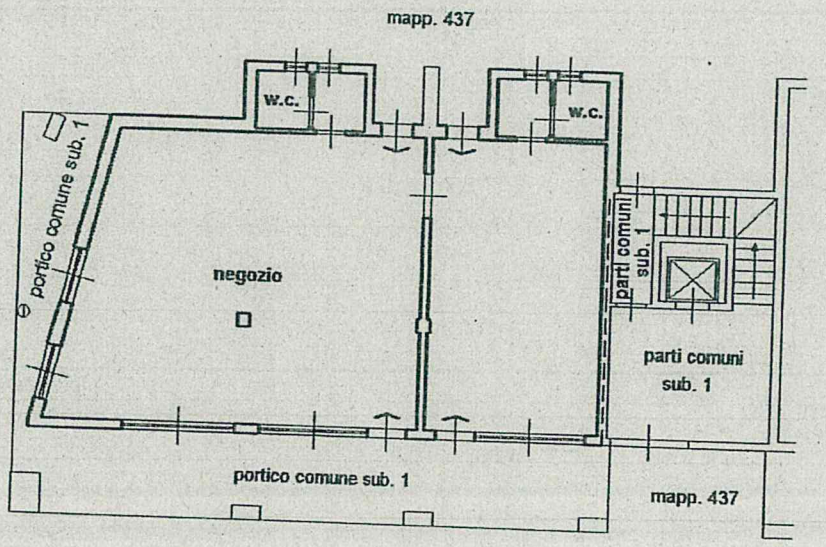
H = 3.50